

OY VIH DIN JÄÄHALLI AB PALLOILUHALLI

Naaranpajuntie

17

03100 NUMMELA

01.12.2019

040-5808013

PELASTUSSUUNNITELMA

Palloiluhallissa järjestettävän
yleisötapahtuman
turvallisuus- ja pelastussuunnitelma
Naaranpajuntie 17 03100 Nummela

Oy Vihdin Jäähalli Ab

Dokumentti: Turvallisuus- ja pelastussuunnitelma

Tehnyt: Esa Mäkinen
luokka: Yleinen

Luokka:
Tehty: 01.12.2019

Sijainti: Palloiluhalli
Jakelulista: Seurat

Hyväksytty:
Tiedosto: Naaranpajuntie 17 03100 Nummela

SISÄLLYSLUETTELO

1 TOIMINNAN KUVAUS

- 1.1 Tietoja laitoksesta
- 1.2 Palolaitoksen toimintavalmiusaika
- 1.3 Henkilömäärä
- 1.4 Urheiluhallien toiminta
- Palloiluhalli Naarapajuntie 17 03100 Nummela
- 1.5 Järjestettävän tapahtuman kuvaus

2 JÄRJESTETTÄVÄN TAPAHTUMAN KUVAUS

- 2.1 Rakenteellinen palotorjunta.....
- 2.2 Poistumisjärjestelyt.....
- 2.3 Alkusammutuskalusto ja poistumistiet.....

3 TURVALLISUUSORGANISAATIO

- 3.1 Urheiluhallin henkilöstö tapahtuman aikana.....
- 3.2 Tapahtuman järjestäjän turvallisuusvastaava
- 3.3 Tapahtuman järjestäjän kullakin hetkellä turvallisuudesta vastaavat henkilöt
- 3.4 Järjestyksen valvontaan osallistuva henkilöstö ja heidän tehtäväänsä saamansa koulutus
- 3.5 Pelastustoimintaan osallistuva henkilöstö ja heidän tehtäväänsä saama koulutus ja perehdyttäminen pelastussuunnitelmaan.....
- 3.6 Turvallisuushenkilöstön ja järjestyksenvälvojen vahvuus eriaikoina
- Urheiluhallien henkilöstö
- 3.7 Tapahtuman järjestäjän valitsemat turvallisuudesta vastaavat henkilöt.....
- Järjestyksenvälvojat
- 3.8 Henkilöstön yhteydenpito ja hälyttäminen eri häiriö- ja onnettomuus-tilanteissa
- 3.9 Kaavio organisaatiosta ja hälytysyhteyksistä.....

4 VAARATILANTEET JA NIIDEN VAIKUTUKSET SEKÄ TOIMENPITEET NIIDEN VARALLE

- 4.1 Poistumissuunnitelma.....
- 4.2 Sairaskohtaukset ja tapaturmat
- 4.3 Tulipalo
- 4.4 Mellakka tai joukkotappelu
- 4.5 Pahoinpitely.....
- 4.6 Häiritsevästi käyttäytyvän henkilön / henkilöiden poistaminen
- 4.7 Toiminta pommiuhkatilanteessa
- 4.8 Hälytysajoneuvojen opastus
- 4.9 Tiloissa annettavat tiedotteet yleisölle
- 4.10 Toimintaohjeet sähkö-, vesi- ja kaukolämpökatkoksissa

5 VIRANOMAISTEN HÄLYTTÄMINEN

6 TIEDOTTAMINEN MAHDOLLISISSA VAKAVISSA ONNETTOMUUSTILANTEISSA

7 KIINTEISTÖNHOITO JA TEKNISET VIKAILMOITUKSET

8 LIITTEET

 TOIMINNAN KUVAUS

1.1 Tietoja laitoksesta

Nimi	Aura Light Certos Palloiluhalli
Osoite	Naaranpajuntie 17 03100 Nummela
Puhelin	Valvoja 040-5808013
Omistaja	Oy Vihdin Jäähalli Ab
Riskialue	2

1.2 Palolaitoksen toimintavalmiusaika

Palolaitoksen toimintavalmiusaika = hälytysaika + lähtöaika + ajoaika kohteeseen.

Länsi-Uudenmaan Pelastuslaitoksen toimintavalmiusaika urheiluhalleihin on 10 minuuttia.

1.3 Henkilömäärä

Urheiluhallien koko henkilömäärä:

Asiakkaita	Määrä vaihteleva
Henkilökunta	1 kello 07:00-24:00 välisenä aikana
Kiinteistövastaava	Esa Mäkinen 040-5808013

1.4 Urheiluhallien toiminta

Liikuntahalli

Liikuntahalli on paloa hidastavaa PVC kangasta. Sosiaalilat sandwich-villaeristetty peltielementti, materiaalin paloluokka P0, luokituksessa suuri liikuntahalli. 1 kerroksinen liikuntahalli on valmistunut 2020.

Liikuntatila bruttoala on 8659 m², 1. kerros 8659 m² ja tilavuus 116570 m³.

Liikuntahallin pituus on 124 m, leveys 70 m ja maksimikorkeus 21 m

Dokumentti: Pelastussuunnitelma **Pvm:** 01.12.2019
Tehnyt: Esa Mäkinen **Tiedosto:** Vihdin_jaahallin_pelastussuunnitelma

Palloiluhallissa ovat seuraavat toiminnot:

- ❖ liikuntasaleja 1 kpl
- ❖ pukuhuoneet 4 kpl
- ❖ Aula

Liikuntahallissa voi yhtäaikaisesti olla:

- ❖ 1275 asiakasta

Tarvittaessa urheiluhallien henkilökunnalla on oikeus turvallisuuden takaamiseksi keskeyttää tapahtuma, mikäli urheiluhalleissa järjestettävissä tapahtumissa ei noudateta asiakkaiden enimmäismääriä eikä tämän pelastus- ja turvallisuussuunnitelman ohjeita.

Tilaisuuksissa, joissa urheiluhalli on vuokrattu ulkopuolisen tapahtumanjärjestäjän käyttöön, tapahtuman järjestäjä vastaa urheiluhallin, sosiaalitilojen sekä ulkoalueen turvallisuudesta ja järjestyksen valvonnasta. Ja huolehdittava riittävästä ensiapuvälineistä ja riittävän ensiapupätevyden omaavan henkilön läsnäolon tapahtumissa.

Tapahtumanjärjestäjä on velvollinen laatimaan ja täydentämään osaltaan tämän pelastussuunnitelman ja toimittamaan sen pelastus- ja poliisiviranomaisille sekä urheiluhallien henkilökunnalle.

Liikuntahallissa on 12 vaahtosammuttimia (6 kg) Hallissa 2 kpl vesiposteja, sosiaalituloissa 1 kpl vesiposteja, mahdollista tulipaloa varten. Hallin sisällä avotulenteko on ehdottomasti kielletty, Sammutuspeitto 1 kpl Aulatilassa

Urheiluhallissa on automaattinen paloilmoinlaitteisto, joka on ohjattu suoraan hälytyskeskukseen. Sekä riittävä määrä painonappikytkimiä.

Savunpoistopuhaltimet 2 kpl halli tiloissa, jotka toimivat SPOK järjestelmällä
Pukutiloissa savunpoistoikkunat 4 kpl, jotka toimivat mekaanisesti

RISKIANALYYSI**Tulipalo**

- ❖ Teknisentilan laitteisto.
- ❖ Roskikset.
- ❖ Ilkivalta.
- ❖ Sähkökeskukset
- ❖ Öljypoltin lämmönkehitin (erillinen tila hallin ulkopuolella 8 metriä hallista)
- ❖ IV-koneisto

Muut onnettomuudet

- ❖ Tapaturmat.
- ❖ Luonnon aiheuttamat onnettomuudet.

1.5 Järjestettävän tapahtuman tiedot

Järjestäjä (esim. seura)	
Yhteyshenkilö	
Postiosoite	
Postinro ja -toimipaikka	
Matkapuhelin	
Sähköposti	
Tapahtuma	
Ajankohta	

Tarkemmat tiedot tapahtuman ajoista

Ajankohta	Klo	Lisätieto
		Alkaa
		Loppuu

1.6 Järjestettävän tapahtuman kuvaus

Katso turnausmatrikkeli.

2 RAKENTEELLINEN SUOJELU

2.1 Rakenteellinen palotorjunta

Tulipalon syttyessä alkaa rakennuksessa syntyä vaarallisia ja syttyviä kaasuja. Ulkoseinässä käytettävän kankaan paloluokka on B-s2, d0
Rakennuksen päädyssä sijaitsevat sosiaalitilat (noin 250 m²) ja tekniset tilat (noin 20 m²) osastoidaan omiksi palo-osastoikseen, rakenteet EI 60 ja ovet (< 7 m²) EI 30.

2.2 Poistumisjärjestelyt

Liikuntahalli

1. Hallissa on 7 poistumistietä.
2. sosiaalituloissa on 2 poistumistietä.

Poistumistiet on merkitty asianmukaisella merkkivalaistuslaitteistolla

ARK PVM 12.4.2019

PALOLUOKKA: P0

SUOJAUSTASO: 2

Alkusammutuskalusto ja automaattinen paloiloitin

SAVUNPOISTO:

- Painovoimainen ja Koneellinen savunpoisto

POISTUMISTIEOPASTEET JA REITTIVALAISTUS

PALO-OSASTOINTI
OVI ULOSKÄYTVÄÄN / ULOS
VARATIE

KÄSISAMMUTIN

PIKAPALOPOSTI LETKUN PITUUS 0m

SAVUTUULETUS, KÄSIN AVATTAVA, KIINTOPAINIKE

KORVAUSILMA OVI 2m,
PELASTUSLAITOS AVAA
MANUAALISESTI PAIKANPÄÄLLÄ

SAVUNPOISTOPUHALLIN SPP

K3

JOKIJURAKKA 1200

TEKNIIN
KÄYTTÖKÄYTTÖ

EI60 SP 1200

EI60 SP
TEKN. HUOLTO
TILA TILA
PO E130 PO E130

SP
LE
PUKUH.
21.5m²

SP
LE WC
PUKUH.
8.5m² WC
PO E130

VARATIE

SP
PUKUH.
21.5m²

EI60

SP
PUKUH.
21.5m²

JALKAVALOKENNÄ

LÄMMITTELYALUE

SP
PUKUH. WC
8.5m² WC

SP
PUKUH.
21.3

MAHDOLLINEN
LAAJENNUS

VAR.
12m²

PUKUH. SK

VARATIE

SP
LE WC
WC
KK
PO E130

1200

1200

1200

1200

SP
IV-HÄTÄSEIS,
PALOILMOITIN
PUTKILUKKO

Päivitykset:
Rev: Pvm: Tekijä:
Muutos:


Spok,
Hämeenlinna, Paikoinen

E161

K
1
K
2

117/00

kohde
OY WÄHDIN JÄÄHALLI AB
piirustuslaji
PALOTURVALLISUUSUUNNITELMA
sisältö
1 KERROS

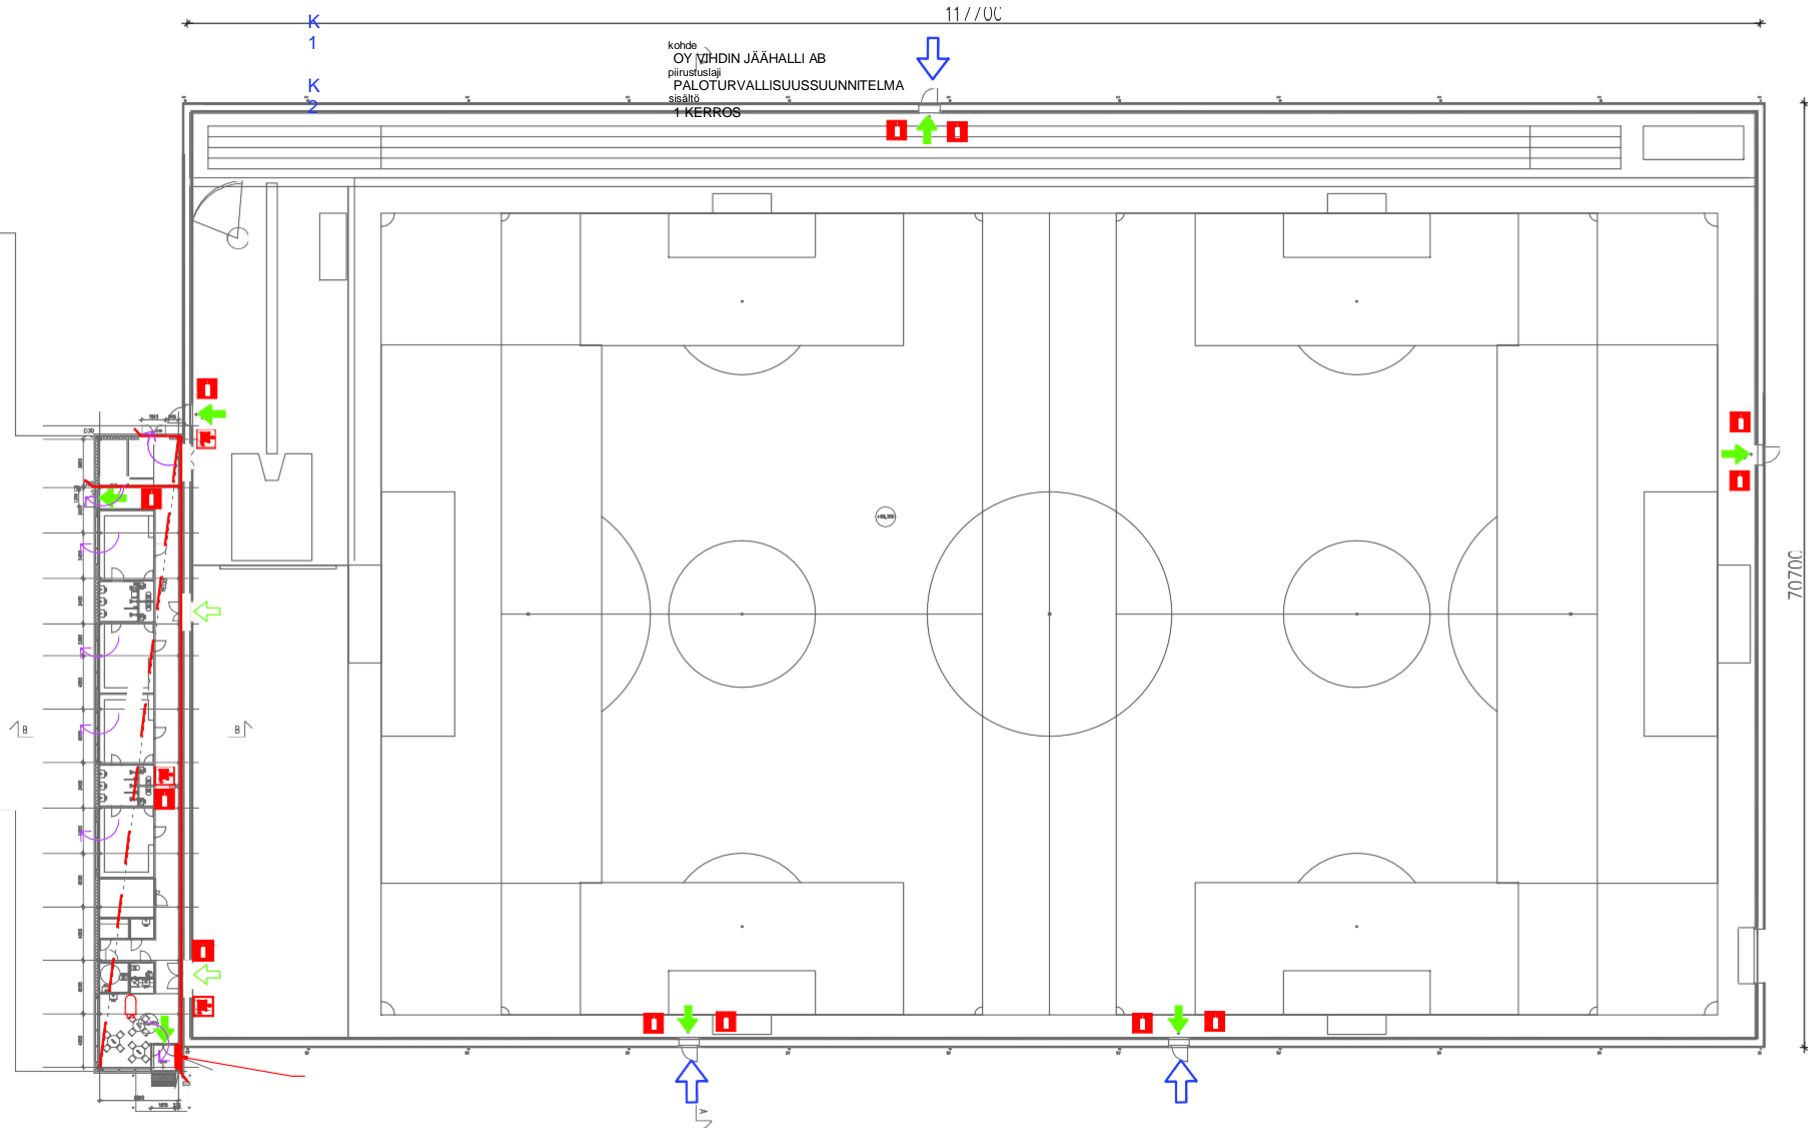

pvm
29.4.2019
rev.

suunnittelija
HHy, JWa
tarkastaja
PSu

mittakaava
1:400
piir.nro
PTS-3824-101



70700

3. TURVALLISUUSORGANISAATIO

Suojeluvastaava: Liikuntapaikkajohtaja
Esa Mäkinen 040-5808013

Osoite: Kuoppanummentie 22
03100 NUMMELA

2.4 Urheiluhallin henkilöstö tapahtuman aikana

Nimet ja yhteystiedot

Valvojat (Esa Mäkinen, Joni Mäkinen Sari Mäkinen, Nisse Siven)

Matkapuhelin:040-5808013

2.5 Tapahtuman järjestäjän turvallisuusvastaava

Järjestäjä (esim. seura)	
Yhteyshenkilö	
Postiosoite	
Postinro ja -toimipaikka	
Matkapuhelin	
Sähköposti	
Tapahtumakuvaus	
Ajankohta	

2.6 Tapahtuman järjestäjän kullakin hetkellä turvallisuudesta vastaavat henkilöt

Nimi ja yhteystiedot (paikalla olevat)

Nimi	Yhteystieto

2.7 Järjestyksen valvontaan osallistuva henkilöstö ja heidän tehtävään saamansa koulutus

Nimi	Matkapuhelin
Koulutus	
Nimi	Matkapuhelin
Koulutus	
Nimi	Matkapuhelin
Koulutus	
Nimi	Matkapuhelin
Koulutus	
Nimi	Matkapuhelin
Koulutus	

2.8 Pelastustoimintaan osallistuva henkilöstö ja heidän tehtävänsä saama koulutus ja perehdyttäminen pelastussuunnitelmaan

Nimi	Matkapuhelin
Koulutus	
Nimi	Matkapuhelin
Koulutus	
Nimi	Matkapuhelin
Koulutus	
Nimi	Matkapuhelin

Kaikki henkilöt ovat perehtyneet tapahtuman pelastussuunnitelmaan ja urheiluhallien turvallisuussuunnitelmaan.

2.9 Turvallisuushenkilöstön ja järjestyksenvalvojen vahvuus eriaikoina

Urheiluhallien henkilöstö

Päivitetty	1.11.2017
Liikuntapaikkajohtaja	Esa Mäkinen 040-5808013
Valvoja	
Valvoja	
Liikuntapaikkojen hoitaja	

Päivitetty	01.11.2017
Liikuntapaikkajohtaja	Esa Mäkinen 040-5808013
Valvoja	
Valvoja	
Liikuntapaikkojen hoitaja	

2.10 Tapahtuman järjestäjän valitsemat turvallisuudesta vastaavat henkilöt

Henkilömäärä	Klo	Henkilömäärä	Klo

Järjestyksenvalvojat

Henkilömäärä	Klo	Henkilömäärä	Klo

Mahdollisia evakuointitilanteita varten on sovittava jokaiselle henkilölle oma vastuualueensa. Evakuointitilanteessa täytyy jokaisen alueen vastaavan huolehtia siitä, että yleisö on poistunut urheiluhalleista ja sen uloskäynneistä.

Liikuntarajoitteiset henkilöt tulee huolehtia turvallisesti lähimmälle kokoontumisalueelle turvallisuusorganisaation henkilöstön toimesta.

2.11 Henkilöstön yhteydenpito ja hälyttäminen eri häiriö- ja onnettomuus-tilanteissa

Keskinäistä yhteydenpitoa varten turvallisuusorganisaation jäsenten välillä suositellaan käytettävän GSM-puhelimilla.

Yhteydenpito urheiluhallin henkilökuntaan hoidetaan normaalioloissa puhelimien avulla.

Kuulutuksen kuultuaan henkilöstö on yhteydessä toisiinsa saamansa ohjeen mukaisesti ja saavat tarkemmat toimintaohjeet.

Sähkönjakelun ja puhelinliikenteen häiriötilanteissa koolle kutsumisessa ja tiedottaminen tapahtuu huutamalla. Apuna voidaan käyttää myös radiopuhelimia.

Ulkoisen hälytyksen puhelinnumero on 112. Ulkoisen hälytyksen tekee urheiluhallin henkilökunnan edustaja tai tapahtuman järjestäjän turvallisuusvastaava. Tarvittaessa kaikista puhelimista saadaan tehtyä ulkoinen hälytys suoraan numeroon **112**.


Tarvittaessa myös järjestäjän turvallisuudesta vastaavat henkilöt hälyttävät apua matkapuhelimilla.

Hälytyksen tekijän tulee antaa seuraavat tiedot:

- ❖ **Kuka soittaa?**
- ❖ **Mistä soittaa?**
- ❖ **Mitä on tapahtunut, onnettomuuden laatu ja hälytyksen syy?**
- ❖ **Onko ihmisiä välittömässä hengenvaarassa?**
- ❖ **Vastaa sinulle esitettyihin kysymyksiin!**

Hälytyksen ilmoittajan tulee toimia rauhallisesti, puhua selkeästi ja odottaa lupaa hälytyskeskukselta ennen puhelimen sulkemista.

2.12 Kaavio organisaatiosta ja hälytysyhteyksistä

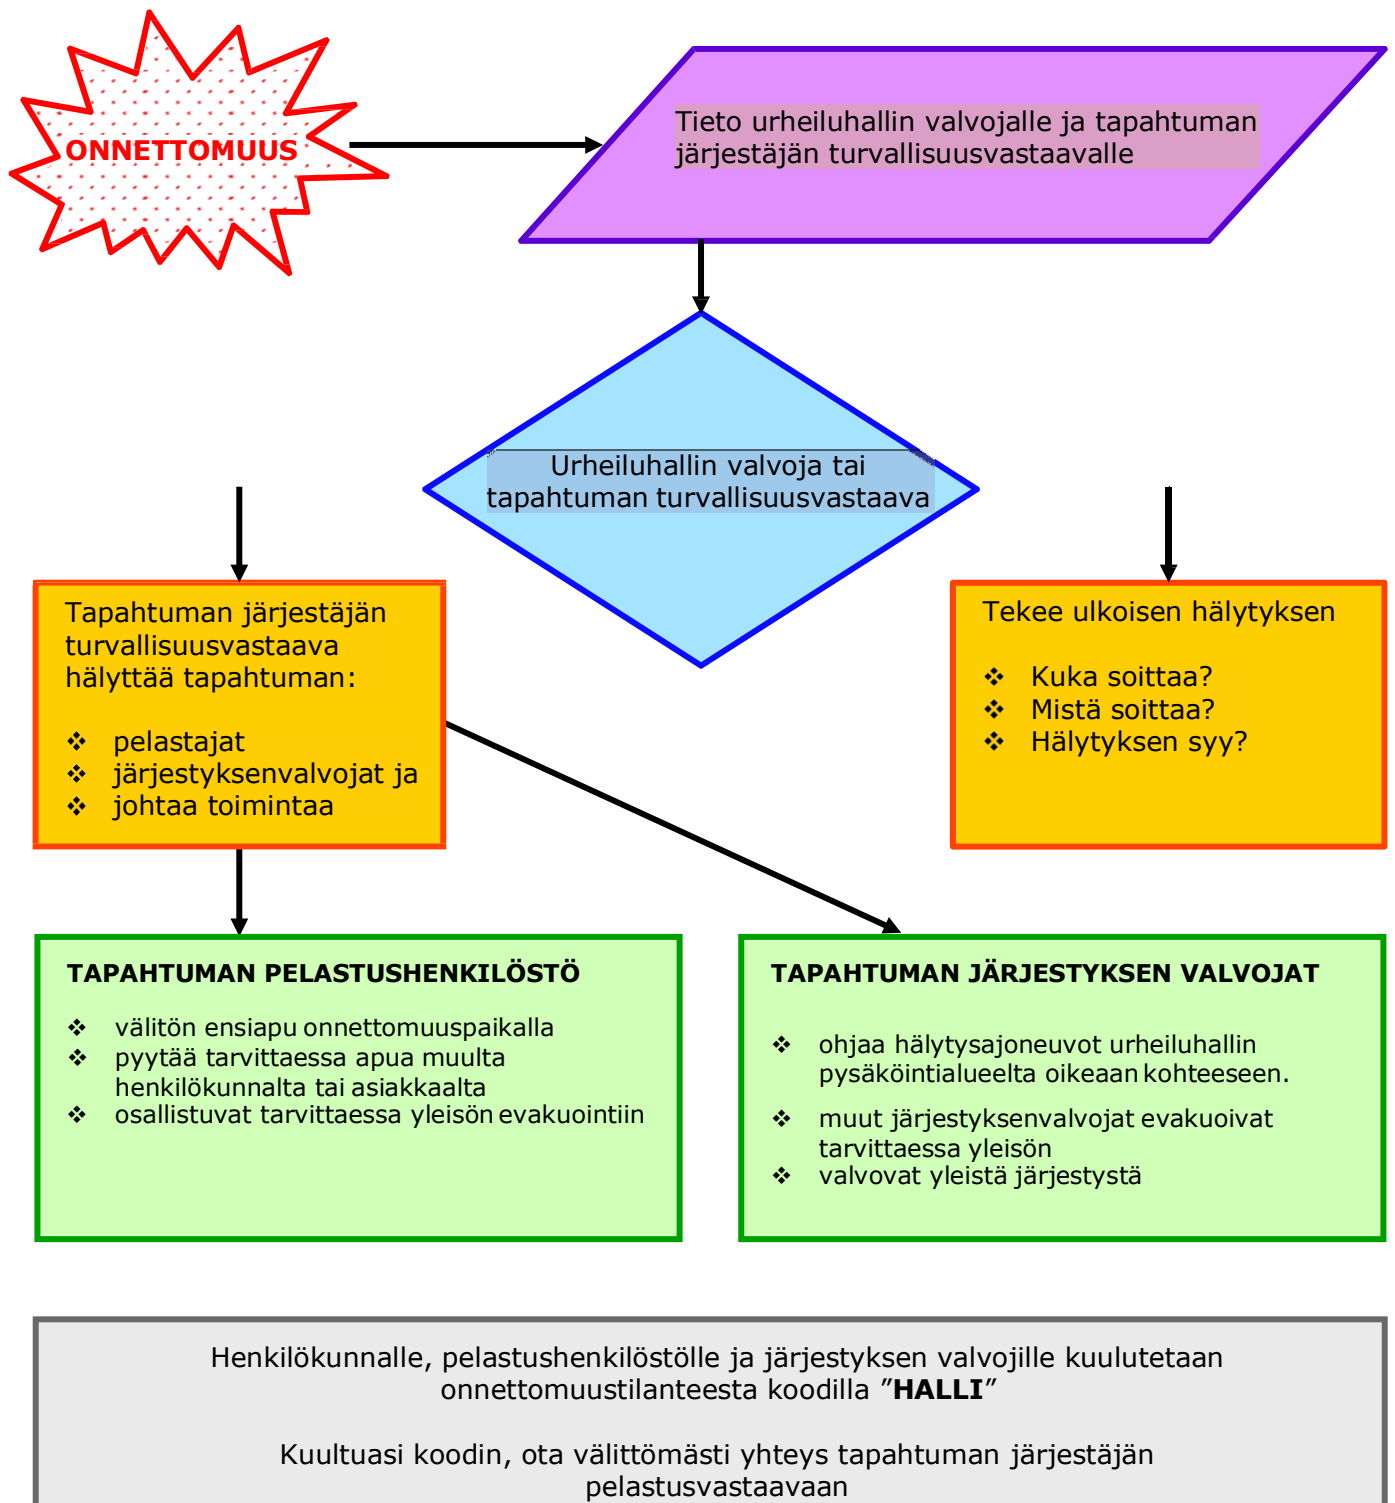

ULKOINEN HÄLYTYS
112



TAPAHTUMAN JÄRJESTÄJÄ

Päävastuuhenkilö:

Nimi
Puhelin

Turvallisuudesta vastaavat henkilöt:

Nimi ja puhelin

Pelastustaitoinen henkilöstö:

Nimi ja puhelin

Järjestyksenvalvojat:

Nimi ja puhelin

URHEILUHALLIN
HENKILÖKUNTA



3 VAARATILANTEET JA NIIDEN VAIKUTUKSET SEKÄ TOIMENPITEET NIIDEN VARALLE

Urheiluhallin ensiaputarvikkeet tapahtuman järjestäjällä.
Kun ensiapua annetaan, niin järjestysmiehet ohjaavat yleisön kauemmaksi. Huomioitava erityisesti lapset, jotka voivat järkyttyä näkemästään.

3.1 Poistumissuunnitelma

Ilmeisen vaaran uhatessa keskeytetään urheiluhallin käyttö ja ilmoitetaan vaarasta koko turvallisuusorganisaation henkilöstölle ja yleisölle. Tilanteen niin vaatiessa tehdään evakuointi. Tilanneilmoituksessa opastetaan yleisöä käyttämään poistumisteitä.

Turvallisuusorganisaation henkilökunta miehittää varauloskäynnit ja opastaa yleisöä. Evakuointitilanteissa turvallisuusorganisaation tulee huolehtia liikuntaesteisten turvallisesta ulospääsystä urheiluhallin tiloista.

Evakuointitilanteessa urheiluhallin ulosohjattujen henkilöiden paluu takaisin sisätiloihin on estettävä. Turvallisuusorganisaation henkilökunnan on huolehdittava siitä, ettei yleisö pääse vaikeuttamaan viranomaisten työskentelyä.

3.2 Sairaskohtaukset ja tapaturmat

Lievemmissä tapaturmissa annetaan välitön ensiapu ja toimitetaan potilas tarvittaessa jatkohoitoon ensiapupoliklinikalle.

Vakavissa tilanteissa siirrytään hälytysjärjestelmän mukaiseen organisaatioon hälyttämällä apua kuuluttamalla turvallisuusorganisaation henkilöstö koolle.

TEHDÄÄN VIIPYMÄTTÄ ULKOINEN HÄLYTYS NUMEROON 112

SELVITÄ, MITÄ on tapahtunut?

PELASTA hengenvaarassa olevat, estä lisäonnettomuudet.

Anna **HÄTÄENSIAPU**:

- ❖ turvaa hengitys ja verenkierto
- ❖ ehkäise sokki ja tyrehtyä verenvuoto
- ❖ **HÄLYTÄ** apua yleisestä hätänumerosta **112**

3.3 Tulipalo

Tulipalon sattuessa tärkeintä on ihmishenkien pelastaminen!

PELASTA ja varoita muita ihmisiä. Tulipalossa aika on ratkaiseva tekijä.

SAMMUTA lähimmällä alkusammuttimella. Tutustu etukäteen sammuttimien sijaintiin ja niiden käyttöön. Lähin sammutin soveltuu varmimmin palavaan kohteeseen. Älä koskaan sammuta rasvapalaa vedellä.

HÄLYTÄ palokunta yleisestä hätänumerosta 112

Kerro kuka olet ja mistä soitat.

Mitä on tapahtunut?

Missä osoitteessa on tapahtunut?

Onko ihmisiä vaarassa?

Älä katkaise puhelua ennen kuin saat luvan.

RAJOITA palon leviäminen sulkemalla ovet, luukut ja ilmastointi hätä-seis -painikkeesta.

OPASTA tai järjestä opastus ja esteetön pääsy pelastusyksiköille palokohteeseen.

Yleisölle vaaratilanteesta tiedotetaan joko kuuluttamalla tai huutamalla.

Tilanteen niin vaatiessa suoritetaan asiakkaiden evakuointi.

Turvallisuusorganisaation henkilökunta opastaa asiakkaat lähimmälle varaueloskäytävälle ja jokainen alueensa vastaava huolehtii siitä, ettei hänen alueelleen jää ketään. Evakuointitilanteissa täytyy turvallisuusorganisaation huolehtia liikuntaesteisten turvallisesta pääsystä ulos urheiluhallin tiloista.

Palavasta rakennuksesta poistuttaessa kokoontumispaikka on pysäköintialue.

Henkilökunta opastaa palokunnan paikalle ja estää asiakkaiden paluun takaisin sisätiloihin.

Hälytyksen jälkeen aloitetaan alkusammutus. Pääsääntöisesti hälyttäjänä on urheiluhallin tapahtuman turvallisuusvastaava. Mikäli hälytys tehdään jostain muualta, on siitä ilmoitettava tapahtuman turvallisuusvastaavalle.

Alkusammutuskalustolla sammutettu tulipalo on ilmoitettava palolaitokselle tarkistusta varten.

3.4 Mellakka tai joukkotappelu

Järjestysmiehet puuttuvat tilanteeseen ja rauhoittavat. Pyydetään apua muilta turvallisuusorganisaation henkilöiltä ja poliisilta numerosta **112**. Ohjataan yleisö kauemmaksi tilanteesta. Poliisin saavuttua paikanpäälle toimitaan poliisin ohjeiden mukaisesti.

3.5 Pahoinpitely

Järjestysmiehet puuttuvat tilanteeseen ja rauhoittavat. Pyydetään apua muilta turvallisuusorganisaation henkilöiltä ja poliisilta numerosta **112**.

Mikäli epäilty tekijä pakenee paikalta, kirjataan kaikki mahdolliset tuntomerkit tekijästä.

3.6 Häiritsevästi käyttäytyvän henkilön / henkilöiden poistaminen

Järjestyksenvalvojat puuttuvat tilanteeseen ja poistavat häiritsevästi käyttäytyvät henkilöt urheiluhallin tiloista ja siltä alueelta, joka kuuluu tapahtuman järjestyksen valvonnan piiriin. Tarvittaessa järjestyksenvalvojat pyytävät apua muilta turvallisuusorganisaatioon kuuluvilta tai poliisilta numerosta **112**.

3.7 Toiminta pommiuhkatilanteessa

Suhtaudu jokaiseen uhkukseen vakavasti.

- ❖ Ole rauhallinen ja ystävällinen.
- ❖ Kuuntele, älä keskeytä.
- ❖ Tarkkaile tilanteen kehittymistä.
- ❖ Vältä tilanteen kärjistymistä esimerkiksi kiinni tarttumalla.
- ❖ Vältä liikehdintää.

Jos pommiksi epäilty esine löydetään tai saadaan pommiuhkaus puhelimitse tai muulla tavoin, toimi seuraavasti:

- ❖ Yritä **pitkittää puhelua** ja saada mahdollisimman tarkat tiedot uhkauksen syistä ja kohteista, itse pommista, sen sijainnista ym.
- ❖ Huomioi soittajan mielentila, puheen tuntomerkit, ympäristöäänänet ja muut mahdolliset asiat.
- ❖ **Älä sulje** puhelinta.
- ❖ **Ilmoita** pommiuhkauksesta heti turvallisuusorganisaation vastaavalle, joka ilmoittaa asiasta välittömästi poliisille.

Urheiluhalli suljetaan. Uhanalaiset tilat tyhjennetään ja alue eristetään riittävän laajalta alueelta.

Turvallisuusorganisaatiosta järjestetään tilapäinen vartiointi alueen ulkopuolelle. Samalla tarkkaillaan, onko havaittavissa epäilyttäviä esineitä.

Pommiksi epäiltyyn esineeseen, pakettiin tai laukkuun **ei missään tapauksessa saa koskea**.

Poliisin tultua paikalle, toimitaan poliisin ohjeiden mukaan.

3.8 Hälytysajoneuvojen opastus

Hälytystilanteessa urheiluhallin turvallisuusorganisaation henkilöstöön kuuluva menee hälytysajoneuvoa vastaan ja opastaa paikalle.

3.9 Tiloissa annettavat tiedotteet yleisölle

Urheiluhallin tiloissa tiedottaminen hoidetaan normaalioloissa urheiluhallissa huutamalla.

3.10 Toimintaohjeet sähkö-, vesi- ja kaukolämpökatkoksissa

Sähkönjakelukatkos

Asiakkaille kuulutetaan megafonilla tai huutamalla. Tarkastetaan Fortumin, vikapäivystyksestä arvio katkoksen kestosta. Mikäli katkos kestää yli 15 minuuttia, ohjataan asiakkaat ulos urheiluhallista.

Turvavalaistus toimii vähintään 30 minuuttia.

Veden- tai lämmönjakelukatkos

Sovitetaan tapauskohtaisesti Halliyhtiön kanssa. Ilmoita aina hätätapauksista Liikuntapaikkajohtaja Esa Mäkinen matkapuhelin 040 580 8013.

4 VIRANOMAISTEN HÄLYTTÄMINEN

Yleinen hätänumero 112

Poliisi 112

Myrkytystietokeskus 09-4711

5 TIEDOTTAMINEN MAHDOLLISISSA VAKAVISSA ONNETTOMUUSTILANTEISSA

Ilmoita vakavasta onnettomuudesta tai tilanteesta välittömästi Halliyhtiön henkilökunnalle.

Tiedottamisesta vakavissa onnettomuustilanteissa vastaa Halliyhtiön johto oman organisaation mukaisesti.

6 KIINTEISTÖNHOITO JA TEKNISET VIKAILMOITUKSET

Oy Vihdin Jäähalli Ab
Liikuntapaikkajohtaja
Esa Mäkinen
040-5808013

7 LIITTEET

KUULUTUSOHJE TULOPALOTILANTEESSA

OHJE 1.

”HUOMIO, HUOMIO!

Tärkeä tiedotus kaikille asiakkaille

Kiinteistössämme on tulipalon alku. Sammutus töihin on ryhdytty.

Pyydämme kaikkia pysymään rauhallisina ja odottamaan lisäohjeita.”

OHJE 2.

”HUOMIO, HUOMIO!

Asiakkaita pyydetään välittömästi siirtymään rauhallisesti pois rakennuksesta henkilökunnan opastamana.”

OHJE 3.

”HUOMIO, HUOMIO!

Asiakkaita pyydetään välittömästi poistumaan rauhallisesti ja hyvässä järjestyksessä rakennuksesta käyttämällä lähintä poistumistietä.

Poistumistiet on merkitty vihreällä valolla ovien yläpuolella sekä vihreällä–kilvellä, jossa mies juoksee ja poistumissuunta.”

VAARA OHI:

”HUOMIO, HUOMIO!

Ilmoitus kaikille asiakkaille

Tulipalo on sammutettu ja vaara on ohi.”